



Vorhaben – und Erschließungsplan

Neubau AAM EHQ
Europe Headquarter

bestehend aus 4 Plänen:
Freiflächenplan
Grundrisse
Schnitte und
Ansichten


zum Vorhabenbezogenen Bebauungsplan Nr. 52.I
"Gewerbegebiet Kronenhof - Teilgebiet Süd"

Ausfertigung

Langen, 25.02.2020





Bürgermeister Frieder Gebhardt

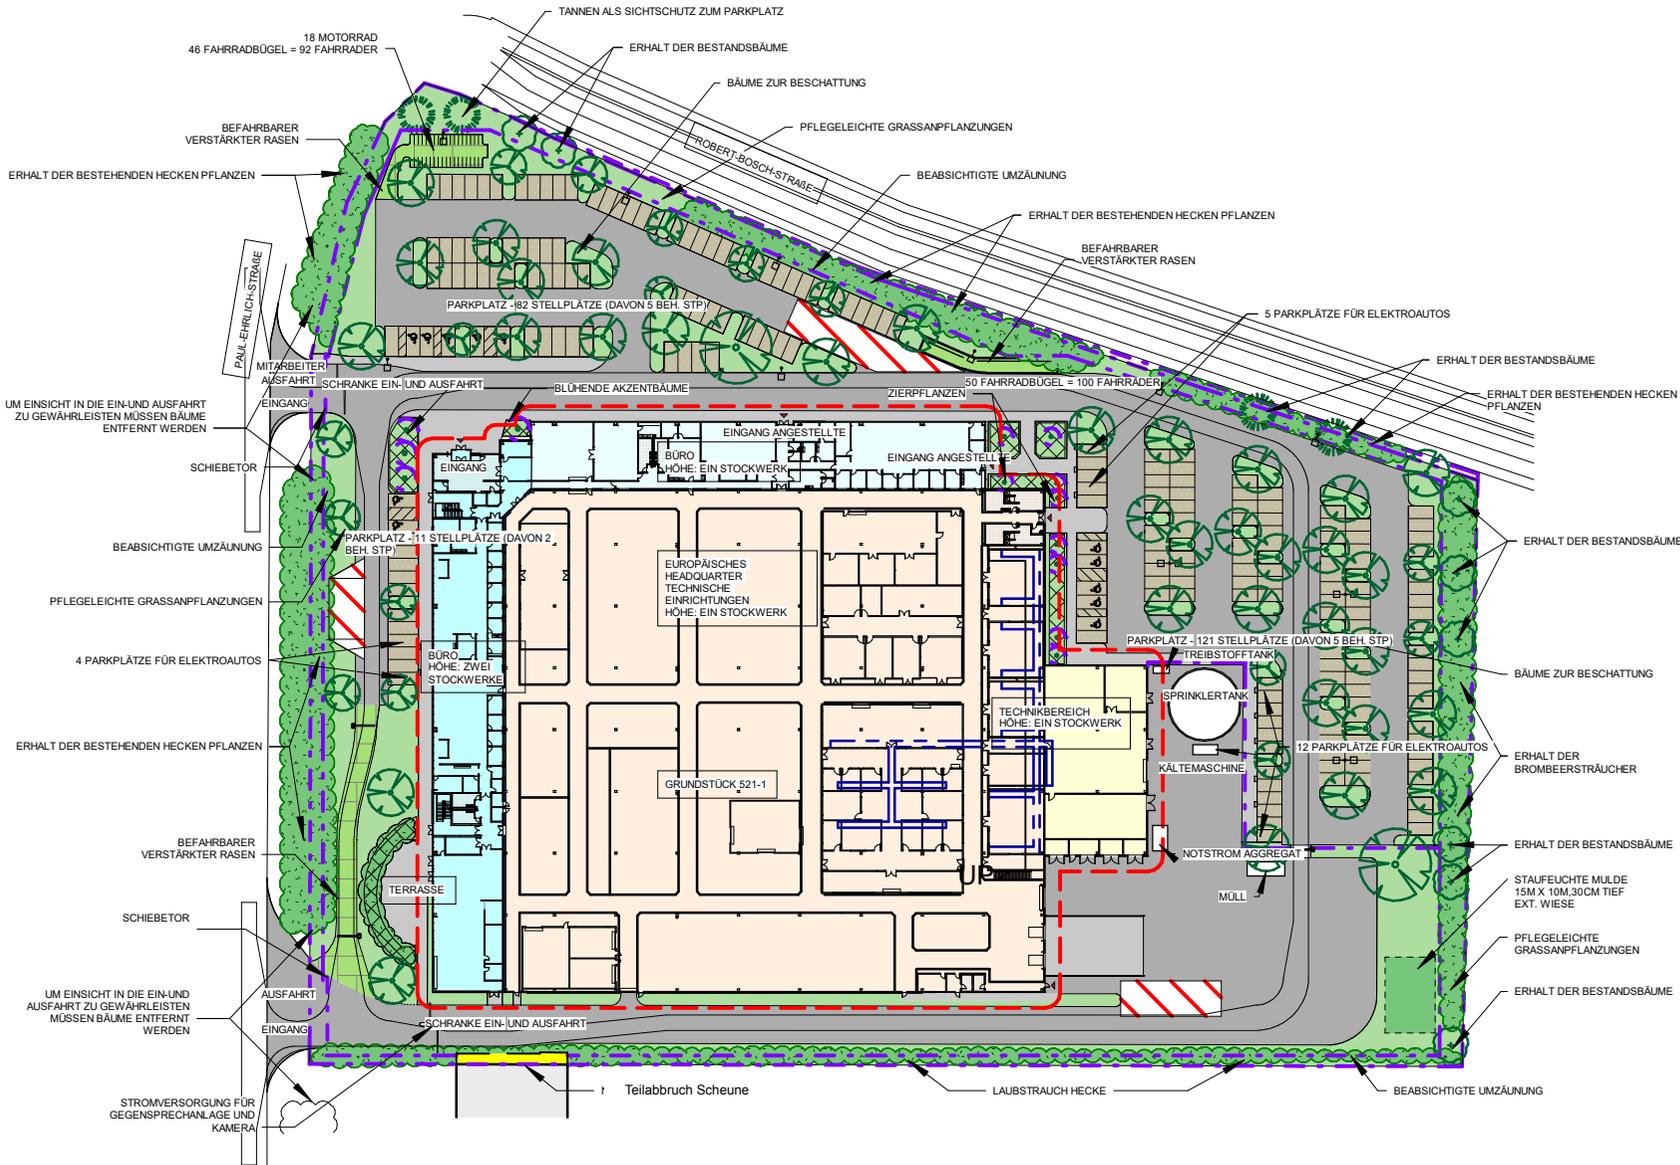

- VERSORGUNGSGEBÄUDE
- TECHNISCHE EINRICHTUNG
- BÜRO EIN STOCKWERK
- BÜRO ZWEI STOCKWERKE

BAUHERR (CLIENT) : WPC REIT AXL 39 B.V. STRAWINSKYLAAN 741 1077XX AMSTERDAM NETHERLANDS		VERTRETEN DURCH : AAM GERMANY GMBH SIEMENSSTRASSE 27 61352 BAD HOMBURG GERMANY	
BAUORT (PROJECT SITE): PAUL-EHRLICH-STRASSE 63225 LANGEN GERMANY			
BAUFIRMA (BUILDER) : - - -			
FACHPLANER (PROFESSIONAL PLANNER): SSOE GROUP 1001 MADISON AVENUE TOLEDO, OH, 43624 USA			
GENERALPLANER (GENERAL PLANNER): SCALAPLAN GRINDELBERG 79 20144 HAMBURG			
PROJEKT-NUMMER (PROJECT NUMBER): 036			
PROJEKT-BEZEICHNUNG (PROJECT DESIGNATION): NEUBAU AAM-EHQ EUROPE HEADQUARTER			
LAGEPLAN BAUANTRAG			
PHASE: <div style="text-align: center; font-size: 24px; font-weight: bold;">4</div>		ART: <div style="text-align: center; font-size: 24px; font-weight: bold;">LP</div>	
LAUFENDE NR.: <div style="text-align: center; font-size: 24px; font-weight: bold;">AE-00.1</div>		MAßSTAB: <div style="text-align: center; font-size: 24px; font-weight: bold;">1:1500</div>	

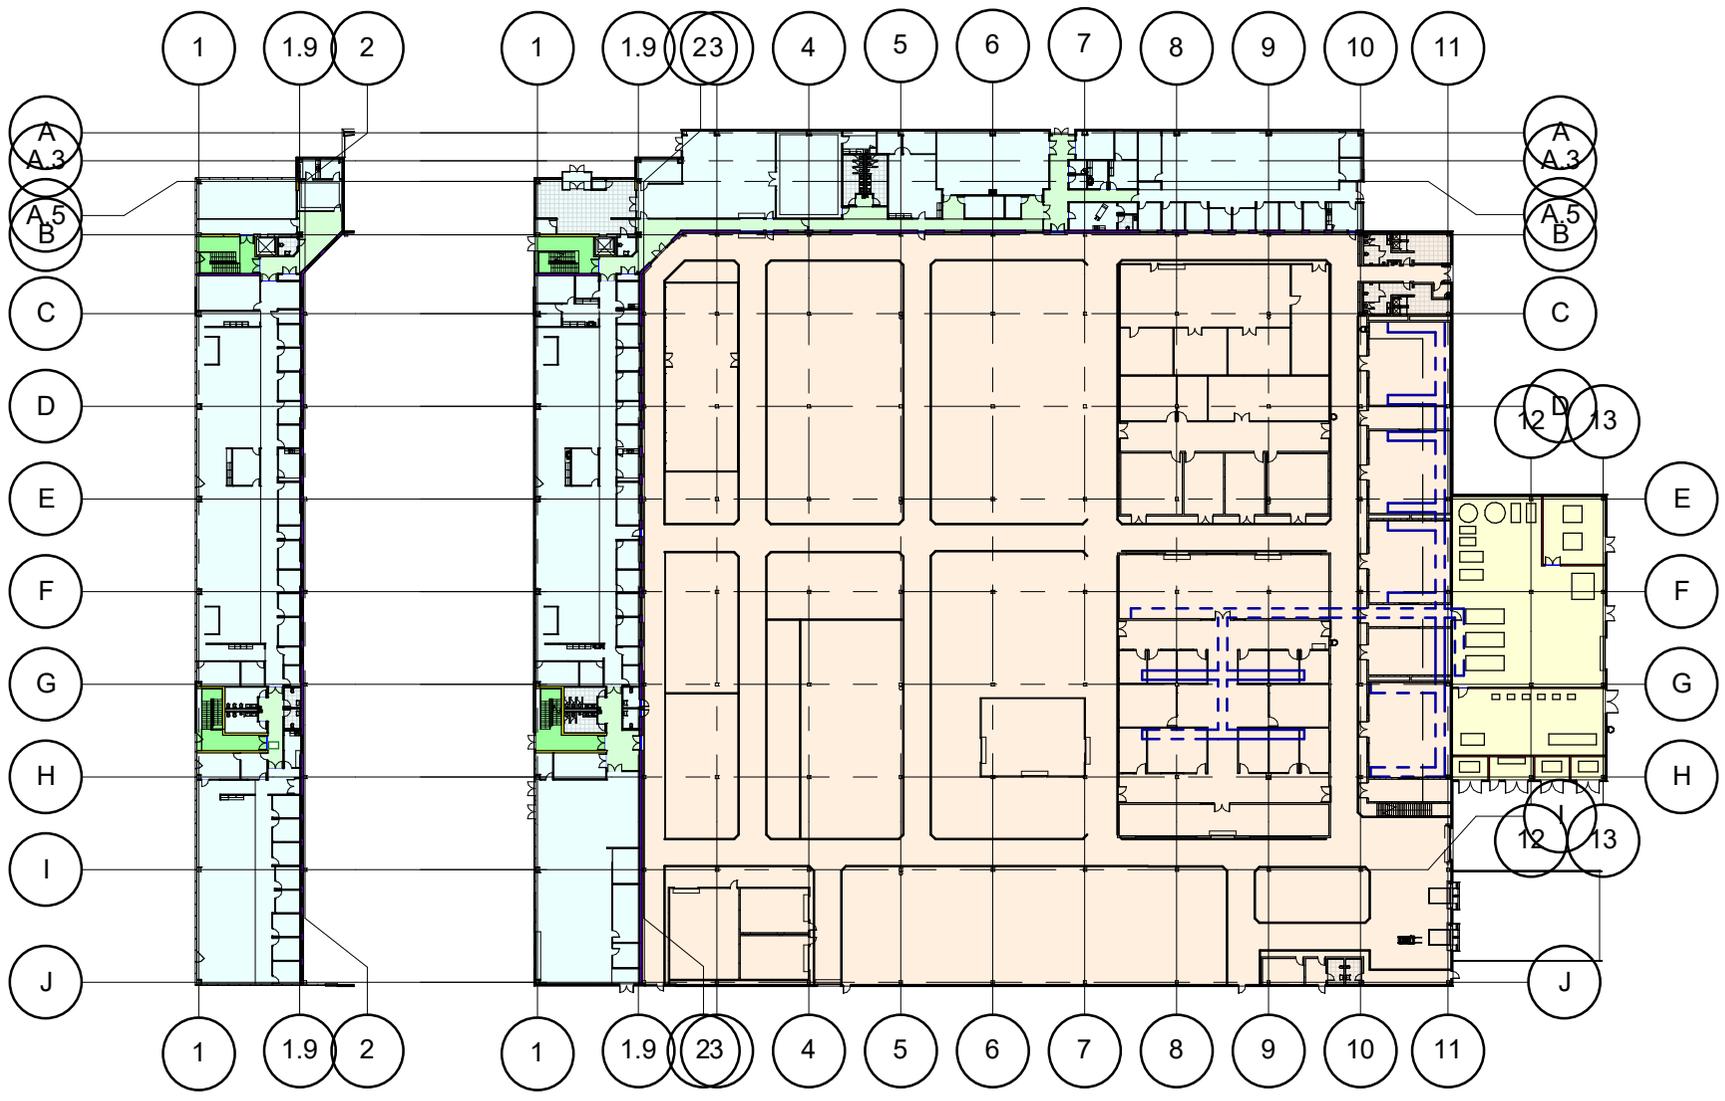


1. Obergeschoss


Erdgeschoss

- VERSORGUNGSGEBÄUDE
- TECHNISCHE EINRICHTUNGE
- BÜRO
EIN STOCKWERK
- NOTWENDIGER FLUR
- NOTWENDIGE TREPPE


BAUHERR (CLIENT) :		VERTRETEN DURCH :	
WPC REIT AXL 39 B.V. STRAWINSKYLAAN 741 1077XX AMSTERDAM NETHERLANDS		AAM GERMANY GMBH SIEMENSSTRASSE 27 61352 BAD HOMBURG GERMANY	
BAUORT (PROJECT SITE): PAUL-EHRLICH-STRASSE 63225 LANGEN GERMANY			
BAUFIRMA (BUILDER) :			
-			
-			
FACHPLANER (PROFESSIONAL PLANNER):			
SSOE GROUP 1001 MADISON AVENUE TOLEDO, OH, 43624 USA			
			
GENERALPLANER (GENERAL PLANNER):			
SCALAPLAN GRINDELBERG 79 20144 HAMBURG			
			
PROJEKT-NUMMER (PROJECT NUMBER): 036			
PROJEKT-BEZEICHNUNG (PROJECT DESIGNATION): NEUBAU AAM-EHQ EUROPE HEADQUARTER			
GRUNDRISSÜBERSICHT BAUANTRAG			
PHASE:		ART:	
4		GR	
LAUFENDE NR.:		MAßSTAB:	
AE-101.1		1:1000	

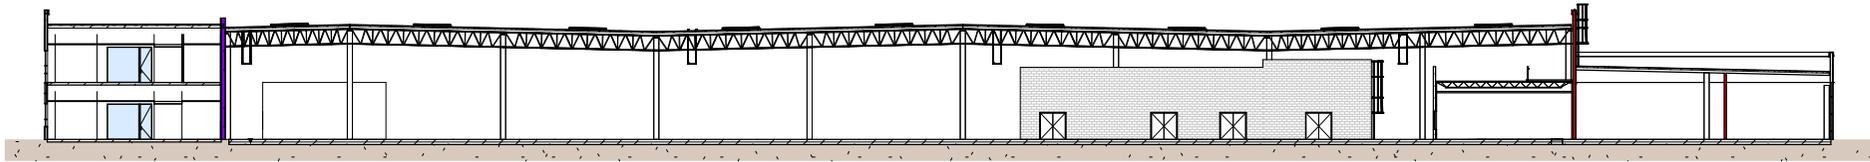


1 A-A A4

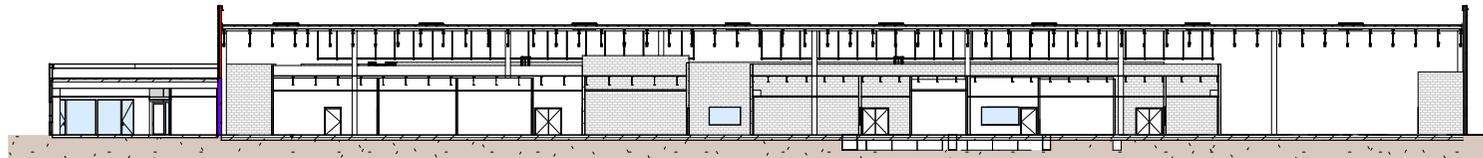

2 B-B A4

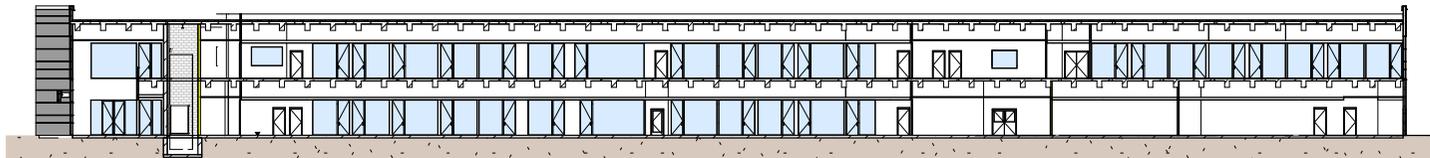

3 C-C A4

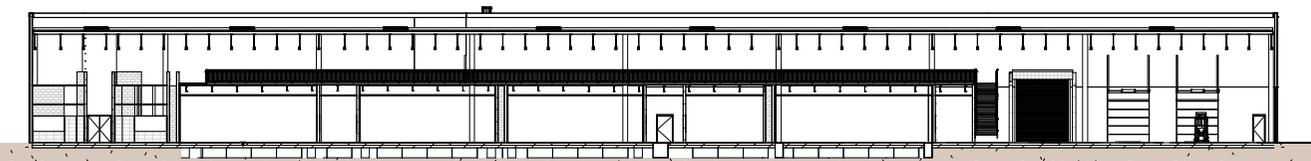

4 D-D A4

BAUHERR (CLIENT):	VERTRETEN DURCH:
WPC REIT AXL 39 B.V. STRAWINSKYLAAN 741 1077XX AMSTERDAM NETHERLANDS	AAM GERMANY GMBH SIEMENSSTRASSE 27 61352 BAD HOMBURG NETHERLANDS

BAUORT (PROJECT SITE): PAUL-EHRLICH-STRASSE 63225 LANGEN GERMANY
--

BAUFIRMA (BUILDER):
-
-
-

FACHPLANNER (PROFESSIONAL PLANNER): SSOE GROUP 1001 MADISON AVENUE TOLEDO, OH, 43624 USA


GENERALPLANNER (GENERAL PLANNER): SCALAPLAN GRINDELBERG 79 20144 HAMBURG


PROJEKT-NUMMER (PROJECT NUMBER): 036


PROJEKT-BEZEICHNUNG (PROJECT DESIGNATION): NEUBAU AAM-EHQ EUROPE HEADQUARTER
--

SCHNITTE BAUANTRAG


PLAN-NUMMER FHG (SHEET KEY):

PHASE: 4	ART: SC
-------------	------------


LAUFENDE NR.: AE-200.1

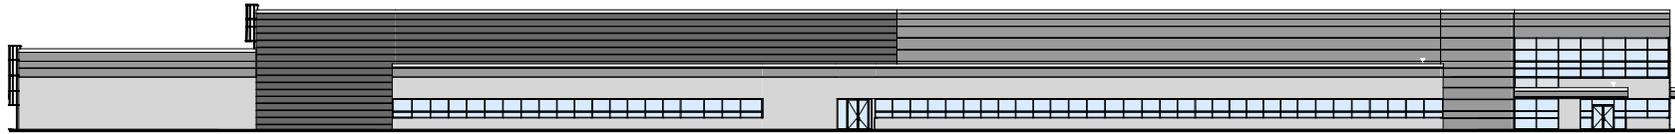


4 OSTEN A4

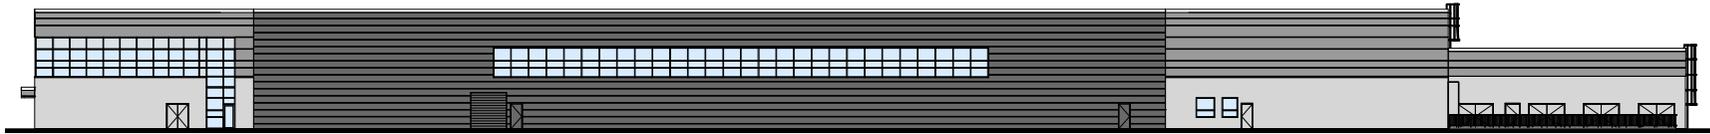

2 WESTEN A4

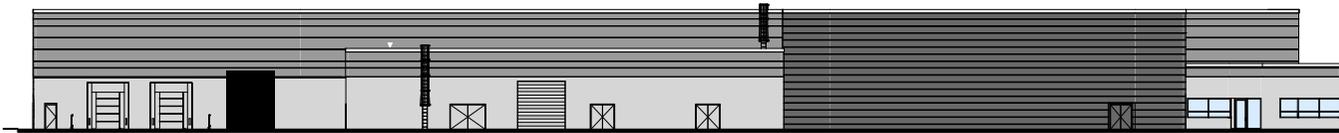

3 SUDEN A4

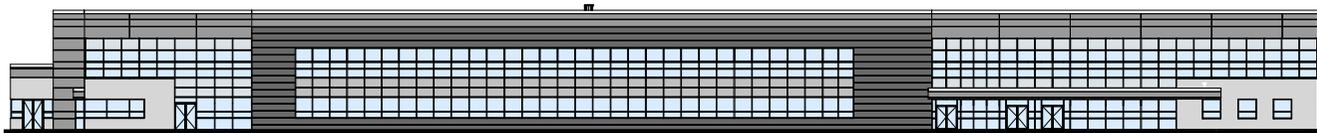

1 NORDEN A4

BAUHERR (CLIENT):	VERTRETEN DURCH:
WPC REIT AXL 39 B.V. STRAWINSKYLAAN 741 1077XX AMSTERDAM NETHERLANDS	AAM GERMANY GMBH SIEMENSSTRASSE 27 61352 BAD HOMBURG NETHERLANDS

BAUORT (PROJECT SITE):
PAUL-EHRLICH-STRASSE
63225 LANGEN GERMANY

BAUFIRMA (BUILDER):

FACHPLANNER (PROFESSIONAL PLANNER):

SSOE GROUP
1001 MADISON AVENUE
TOLEDO, OH, 43624
USA



GENERALPLANNER (GENERAL PLANNER):

SCALAPLAN
GRINDELBERG 79
20144 HAMBURG



PROJEKT-NUMMER (PROJECT NUMBER):
036

PROJEKT-BEZEICHNUNG (PROJECT DESIGNATION):
NEUBAU AAM-EHQ
EUROPE HEADQUARTER

ANSICHT
BAUANTRAG

PLAN-NUMMER FHG (SHEET KEY):

PHASE:

4

ART:

AN

LAUFENDE NR.:

AE-301.1